



# Breitband Gemeinde Großheirath

## Erschließungsgebiet Auswahlverfahren BY-2

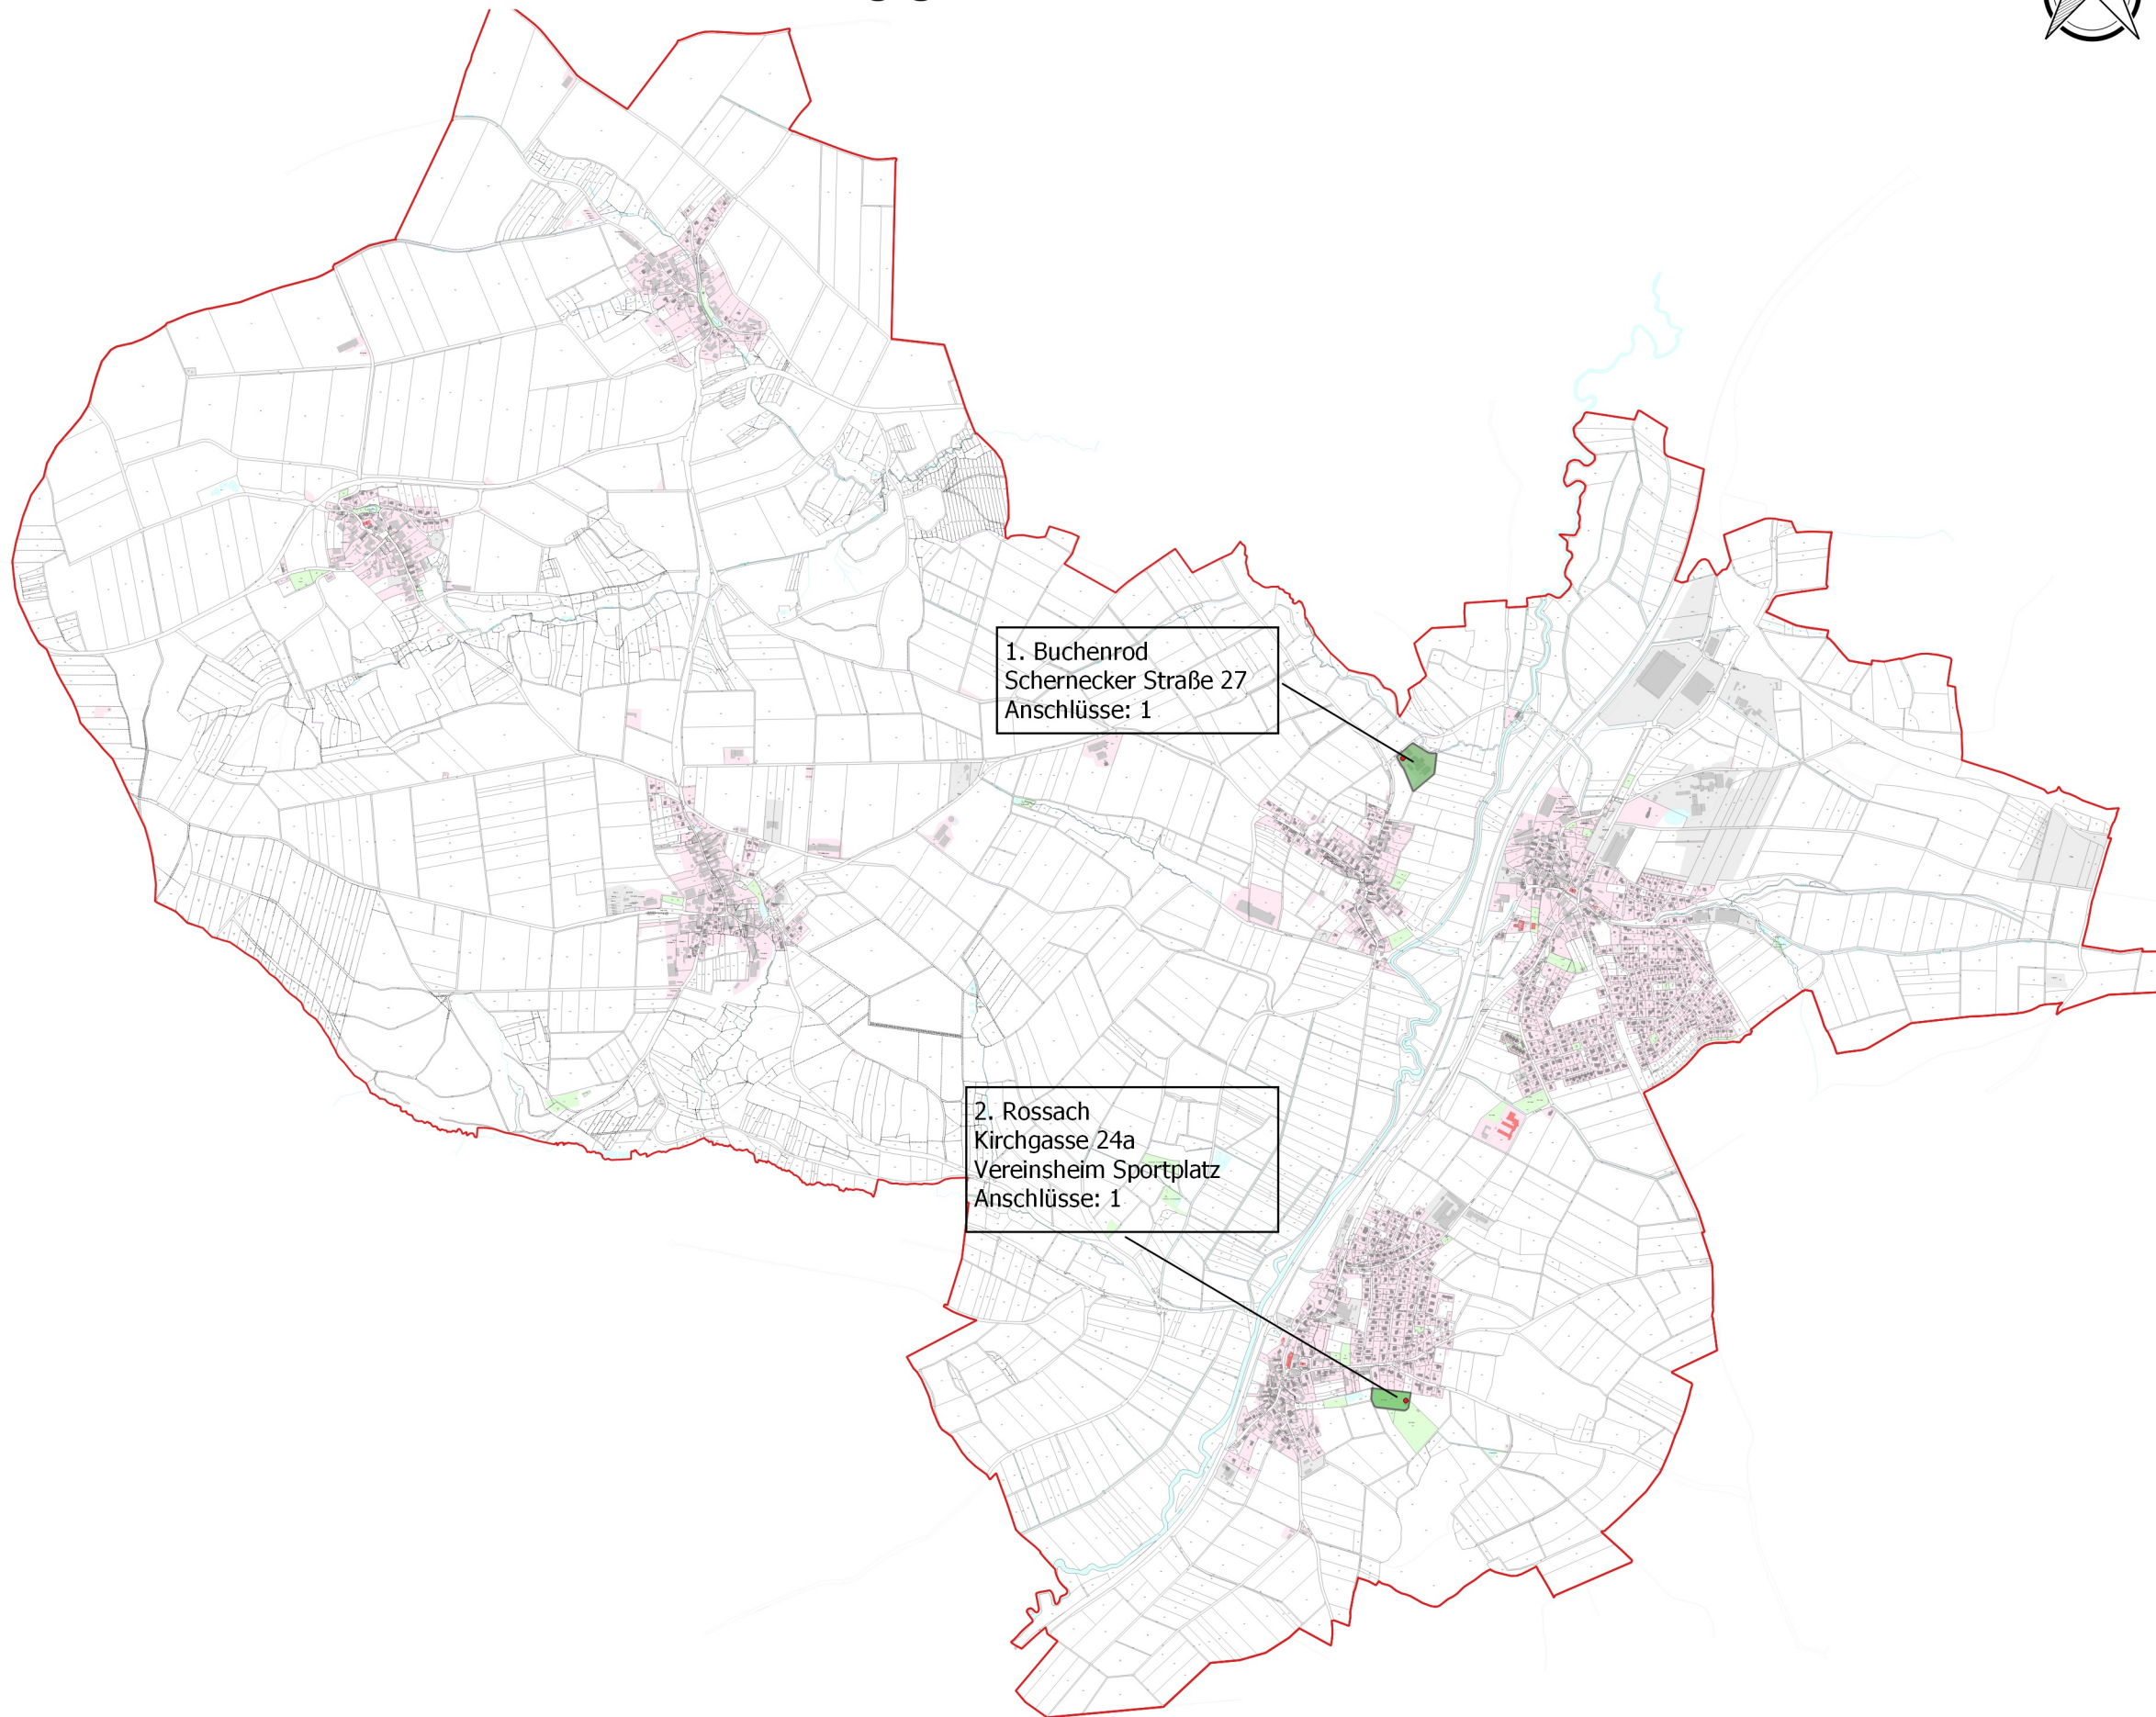





### Legende

#### Erschließungsgebiet\_AV\_BY-2

 mind. 500MBit/s Down- und 100MBit/s Upstream

#### Anschlüsse AV BY-2 [2]

-  Hausanschluss mit Hsnr. [2]
-  Hausanschluss ohne Hsnr. [0]
-  Grundstücksanschluss mit Hsnr. [0]
-  Grundstücksanschluss ohne Hsnr. [0]

1. Buchenrod  
Scherneckener Straße 27  
Anschlüsse: 1

2. Rossach  
Kirchgasse 24a  
Vereinsheim Sportplatz  
Anschlüsse: 1

**Reuther NetConsulting**  
Glasfaser - Internet - Digitalisierung - Sicherheit



**Planung:** Reuther NetConsulting  
Am Korbühl 46  
96231 Bad Staffelstein  
Tel.: +49 (0) 9573 / 23 990 - 0  
Fax: +49 (0) 9573 / 23 990 - 19  
eMail: info@r-nc.de  
Web: www.r-nc.de

**Auftraggeber:** Gemeinde Großheirath  
Schulstraße 34  
96269 Großheirath

|                    | Datum:     | Name:      |
|--------------------|------------|------------|
| <b>Geplant:</b>    | 05.03.2018 | E.Meierhof |
| <b>Gezeichnet:</b> | 05.03.2018 | E.Meierhof |
| <b>Geprüft:</b>    | 05.03.2018 | M.Hornung  |

**Inhalt / Bezeichnung:** Breitband Gemeinde Großheirath  
Erschließungsgebiet Auswahlverfahren BY-2

**Status:** Freigabe **Version:** v1.0

**Maßstab: (A3)** 1:25.000 **Blatt:** 1 von 1

